


Stadt Füssen

Außenbereichssatzung für die Stadtteile Oberried und Weißensee

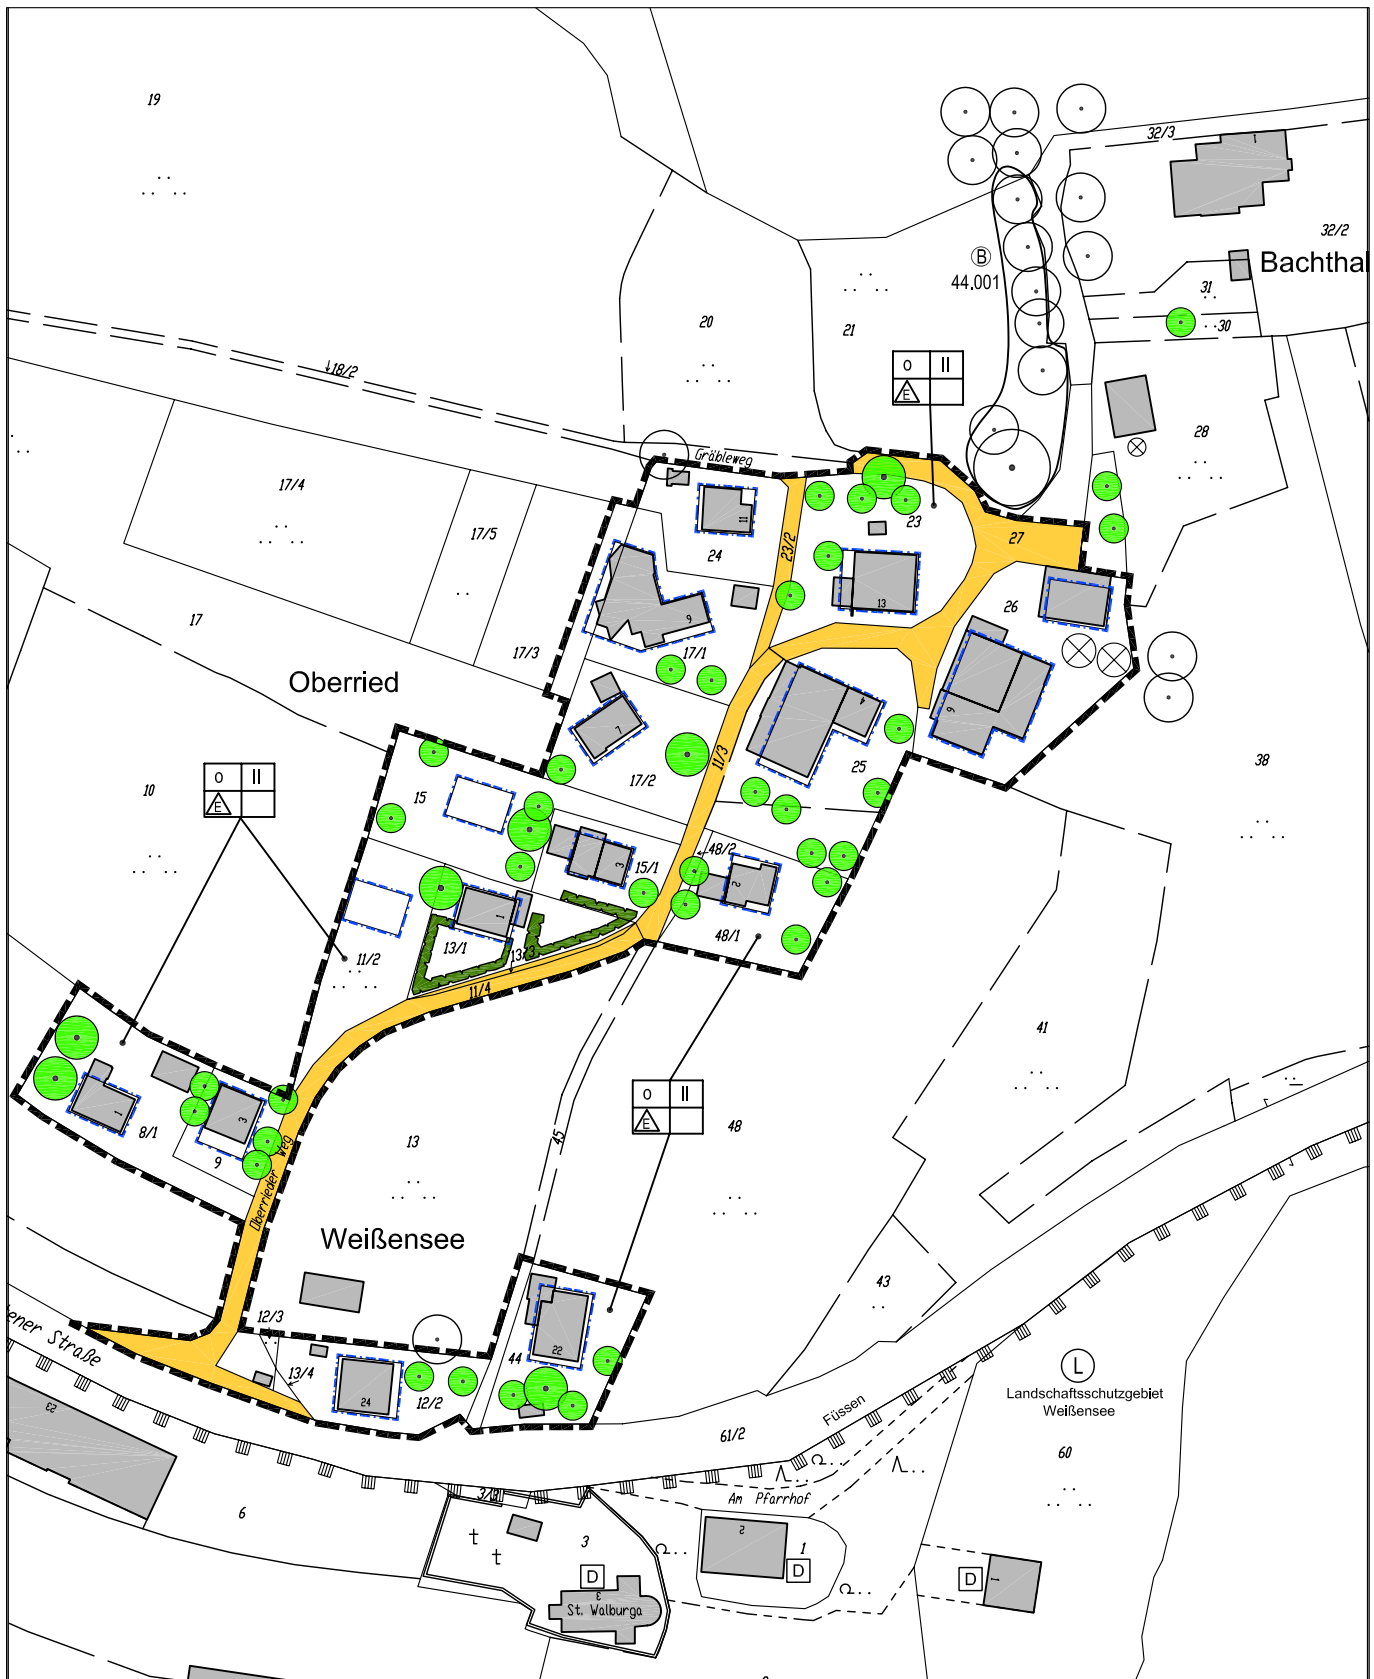

Entwurf
ohne Maßstab

Kreisplanungsstelle des
Landkreises Ostallgäu

07.02.2006 mo

