Einfacher Bebauungsplan
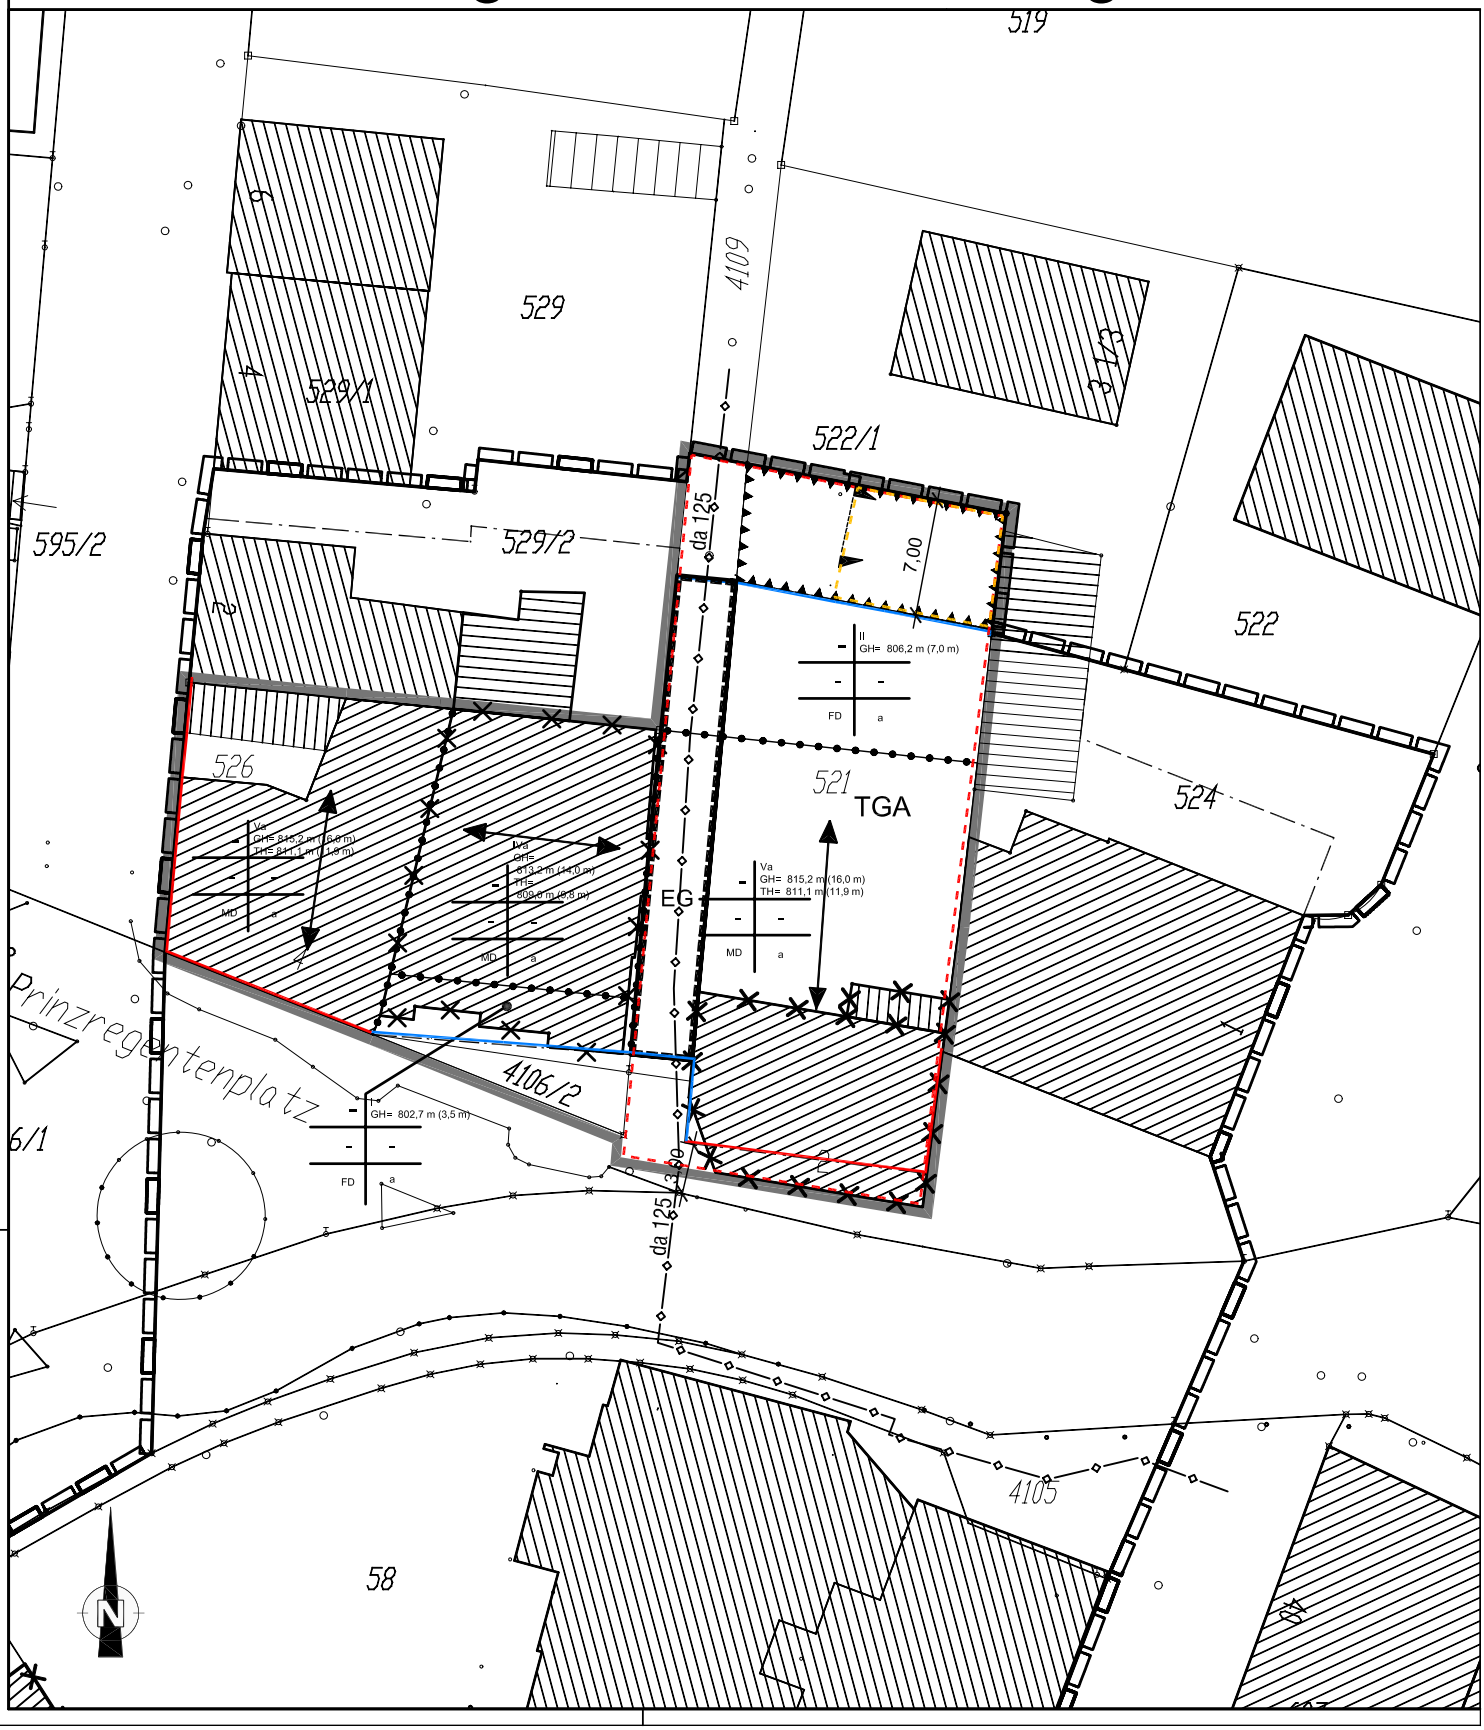
A 25 E - Nordwestliche Altstadt
vorhabenbezogene erste Änderung